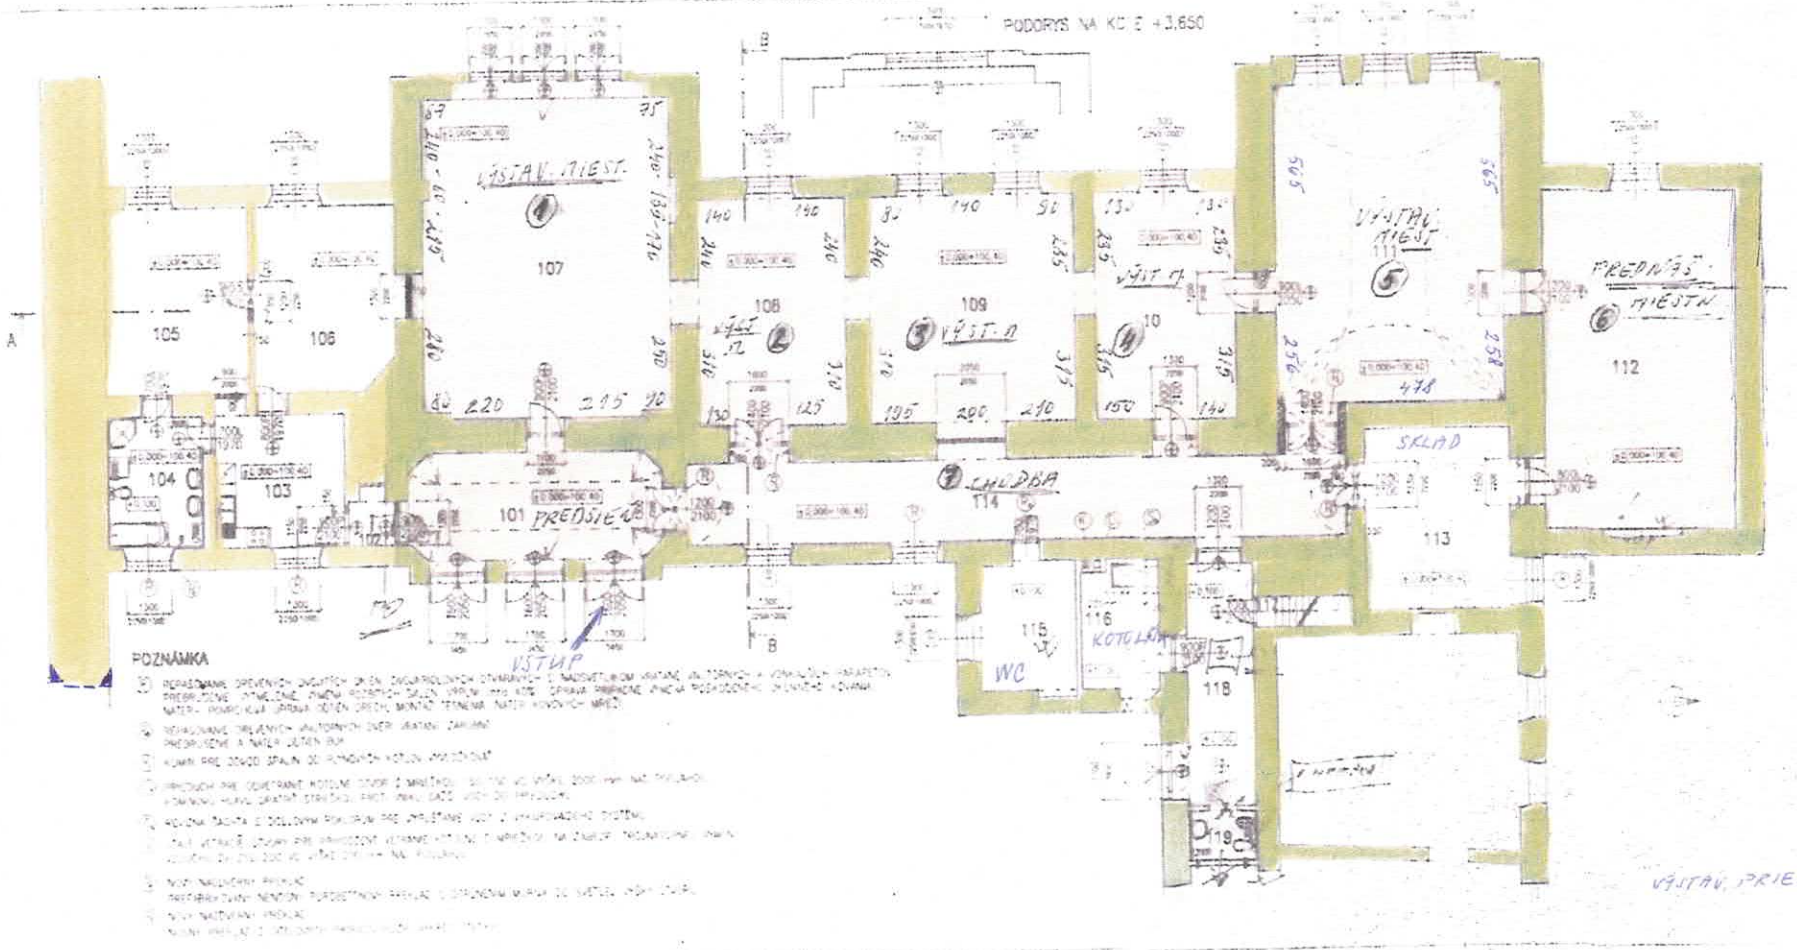# PÔDORYS ZÁPADNÉHO KRÍDLA HLAVNÉHO KAŠTIEĽA