


### LEGENDA VÝSTAVNÉ PRVKY

- 01\_ drevená stojka-kruhový prierez Ø50mm
- 02\_ drevený poistný kolík pre osadenie police
- 03\_ drevená polica (masívna fošňa s integrovným osvetlením)
- 04\_ celopresklenná predsadená stena
- 05\_ projekcia (projekčná fólia v tvare kruhu Ø 1500mm)
- 06\_ inštalačné pódium (inštalácia keram. dielne)

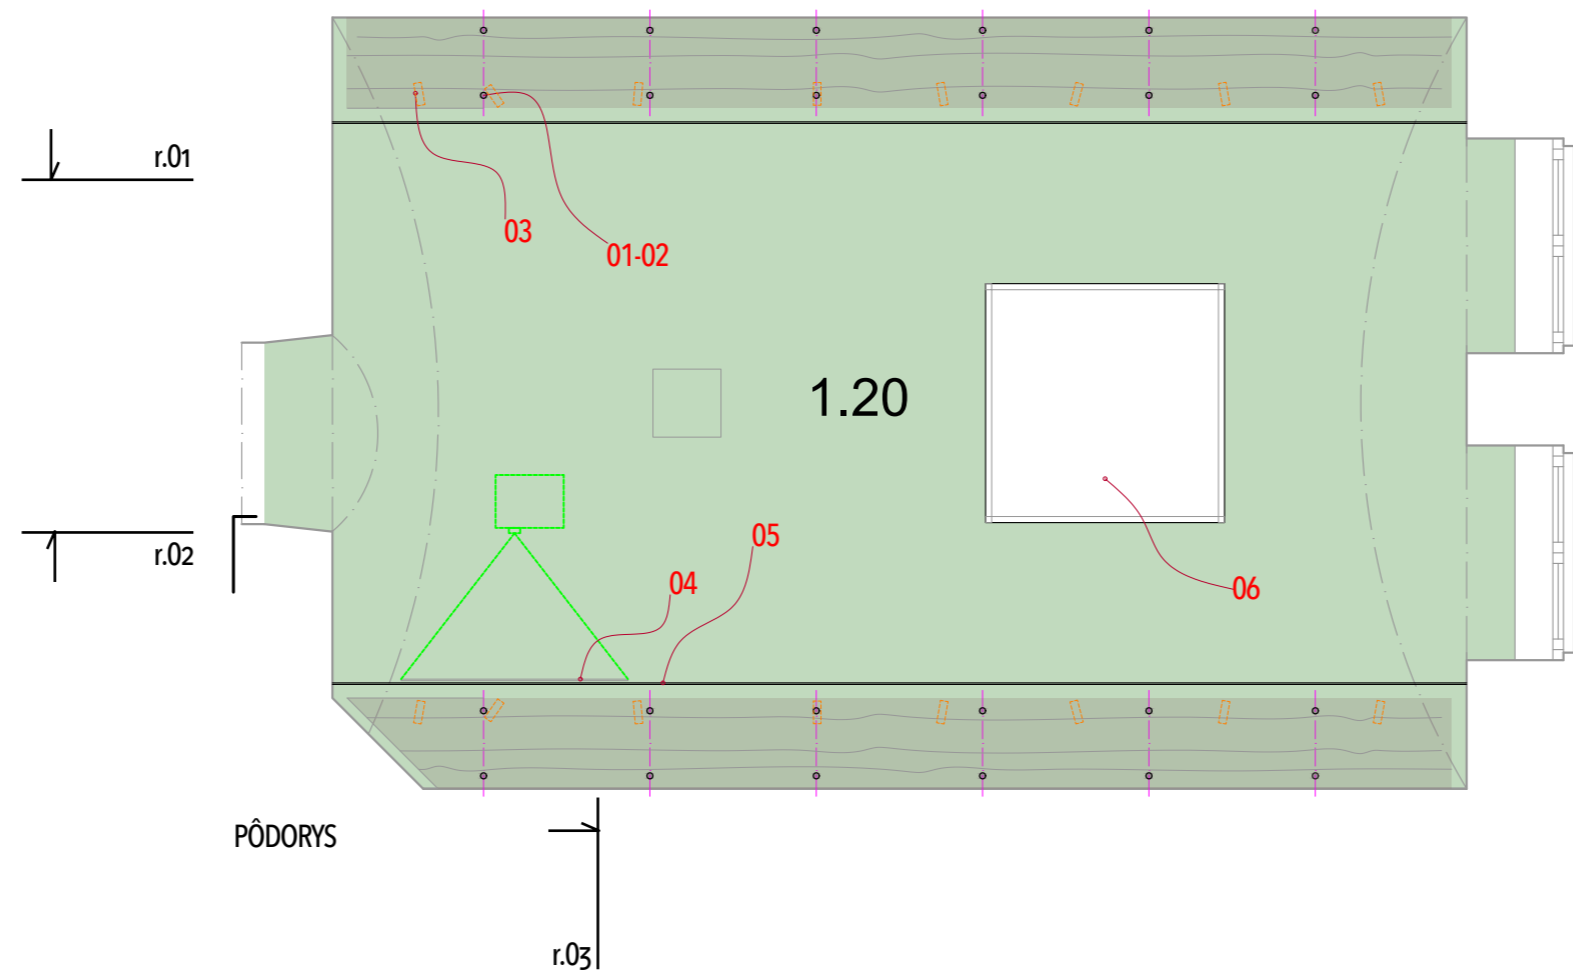

ARCHITEKTONICKO VÝTVARNÉ RIEŠENIE  
PROJEKT EXPOZÍCIE

"ETNOGRAFIA"  
EXPOZÍCIA HRNČIARSTVA A PASTIERSTVA

objednávateľ:

ZEMPLÍNSKE MÚZEUM V MICHALOVCIACH  
KOSTOLNÉ NÁMESTIE Č.1  
071 01 MICHALOVCE  
SLOVENSKO

miesto realizácie:

STARAYOVSKÝ KAŠTIEL MICHALOVCE  
výstavné priestory 1NP

autor projektu:

Dušan Veverka, Peter Masár

Mierka, formát výkresu:

M 1:50, 3x44

dátum:

11.2019

číslo výkresu:

v.01

obsah výkresu:

CELKOVÝ PÔDORYS M 1.20