



REZ POZDĹŽNY r.01

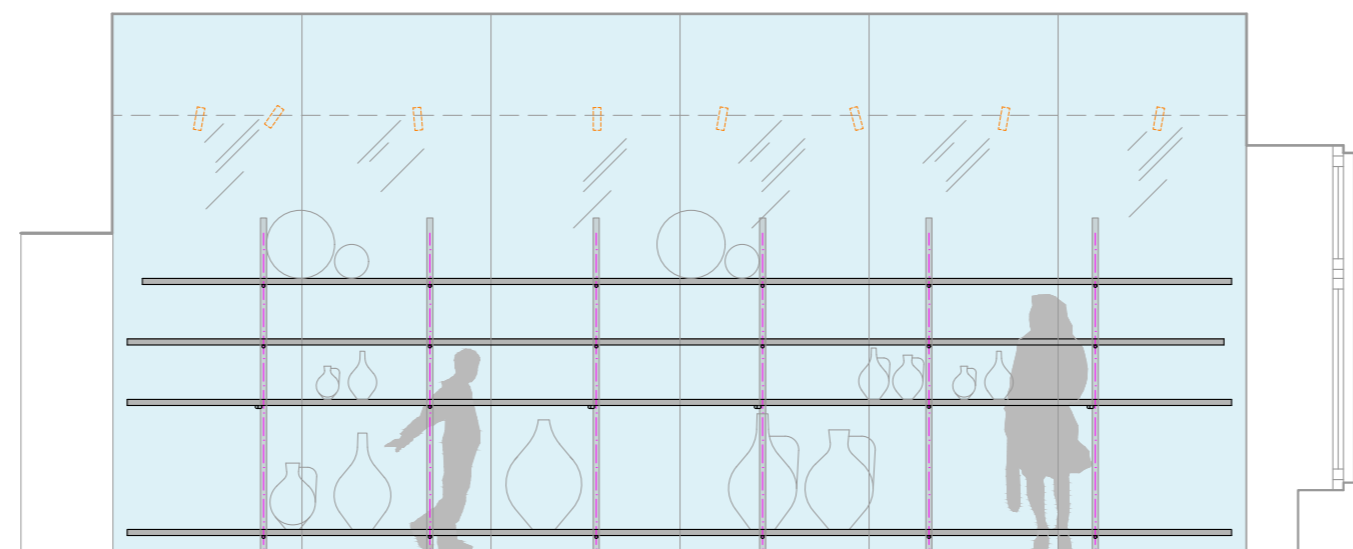


REZ POZDĹŽNY r.02

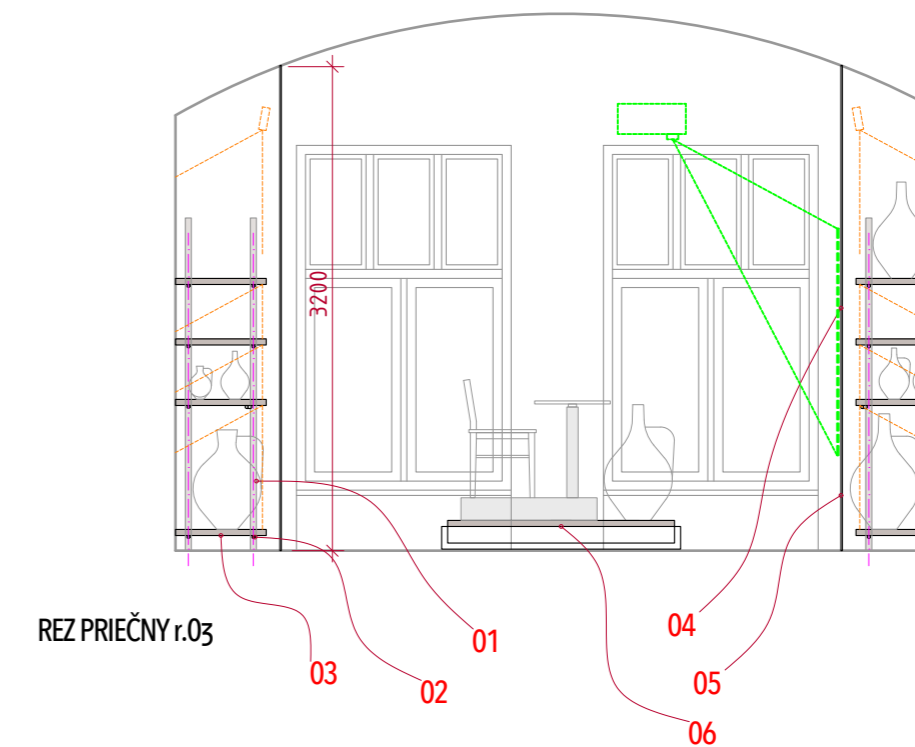

REZ PRIEČNY r.03

LEGENDA VÝSTAVNÉ PRVKY

- 01_ drevená stojka-kruhový prierez Ø50mm
- 02_ drevený poistný kolík pre osadenie police
- 03_ drevená polica (masívna fošňa s integrovným osvetlením)
- 04_ celopresklenná pedsadená stena
- 05_ projekcia (projekčná fólia v tvare kruhu Ø 1500mm)
- 06_ inštaláčne pódium (inštalácia keram. dielne)

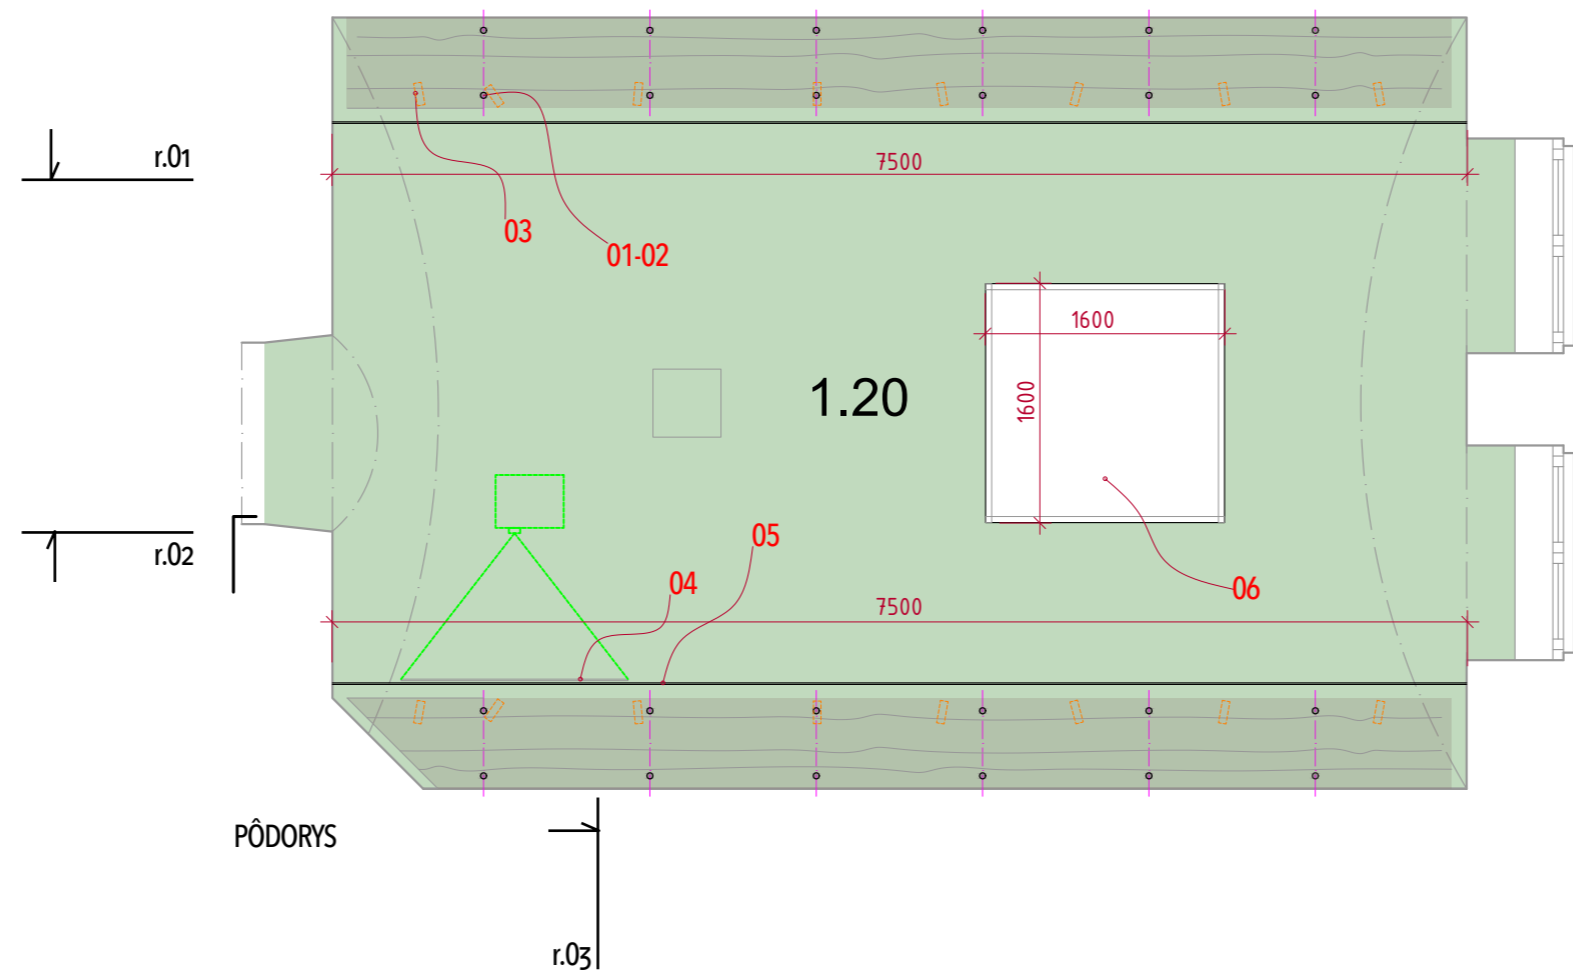

PÔDORYS

ARCHITEKTONICKO VÝTVARNÉ RIEŠENIE
PROJEKT EXPOZÍCIE

"ETNOGRAFIA"
STÁLA EXPOZÍCIA

objednávateľ:

ZEMPLÍNSKE MÚZEUM V MICHALOVCIACH
KOSTOLNÉ NÁMESTIE Č.1
071 01 MICHALOVCE
SLOVENSKO

miesto realizácie:

STARAYOVSKÝ KAŠTIEL MICHALOVCE
výstavné priestory 1NP

autor projektu:

Dušan Veverka, Peter Masár

Mierka, formát výkresu:

M 1:50, 3x44

dátum:

11.2019

číslo výkresu:

v.03

obsah výkresu:

Miestnosť 1.20